
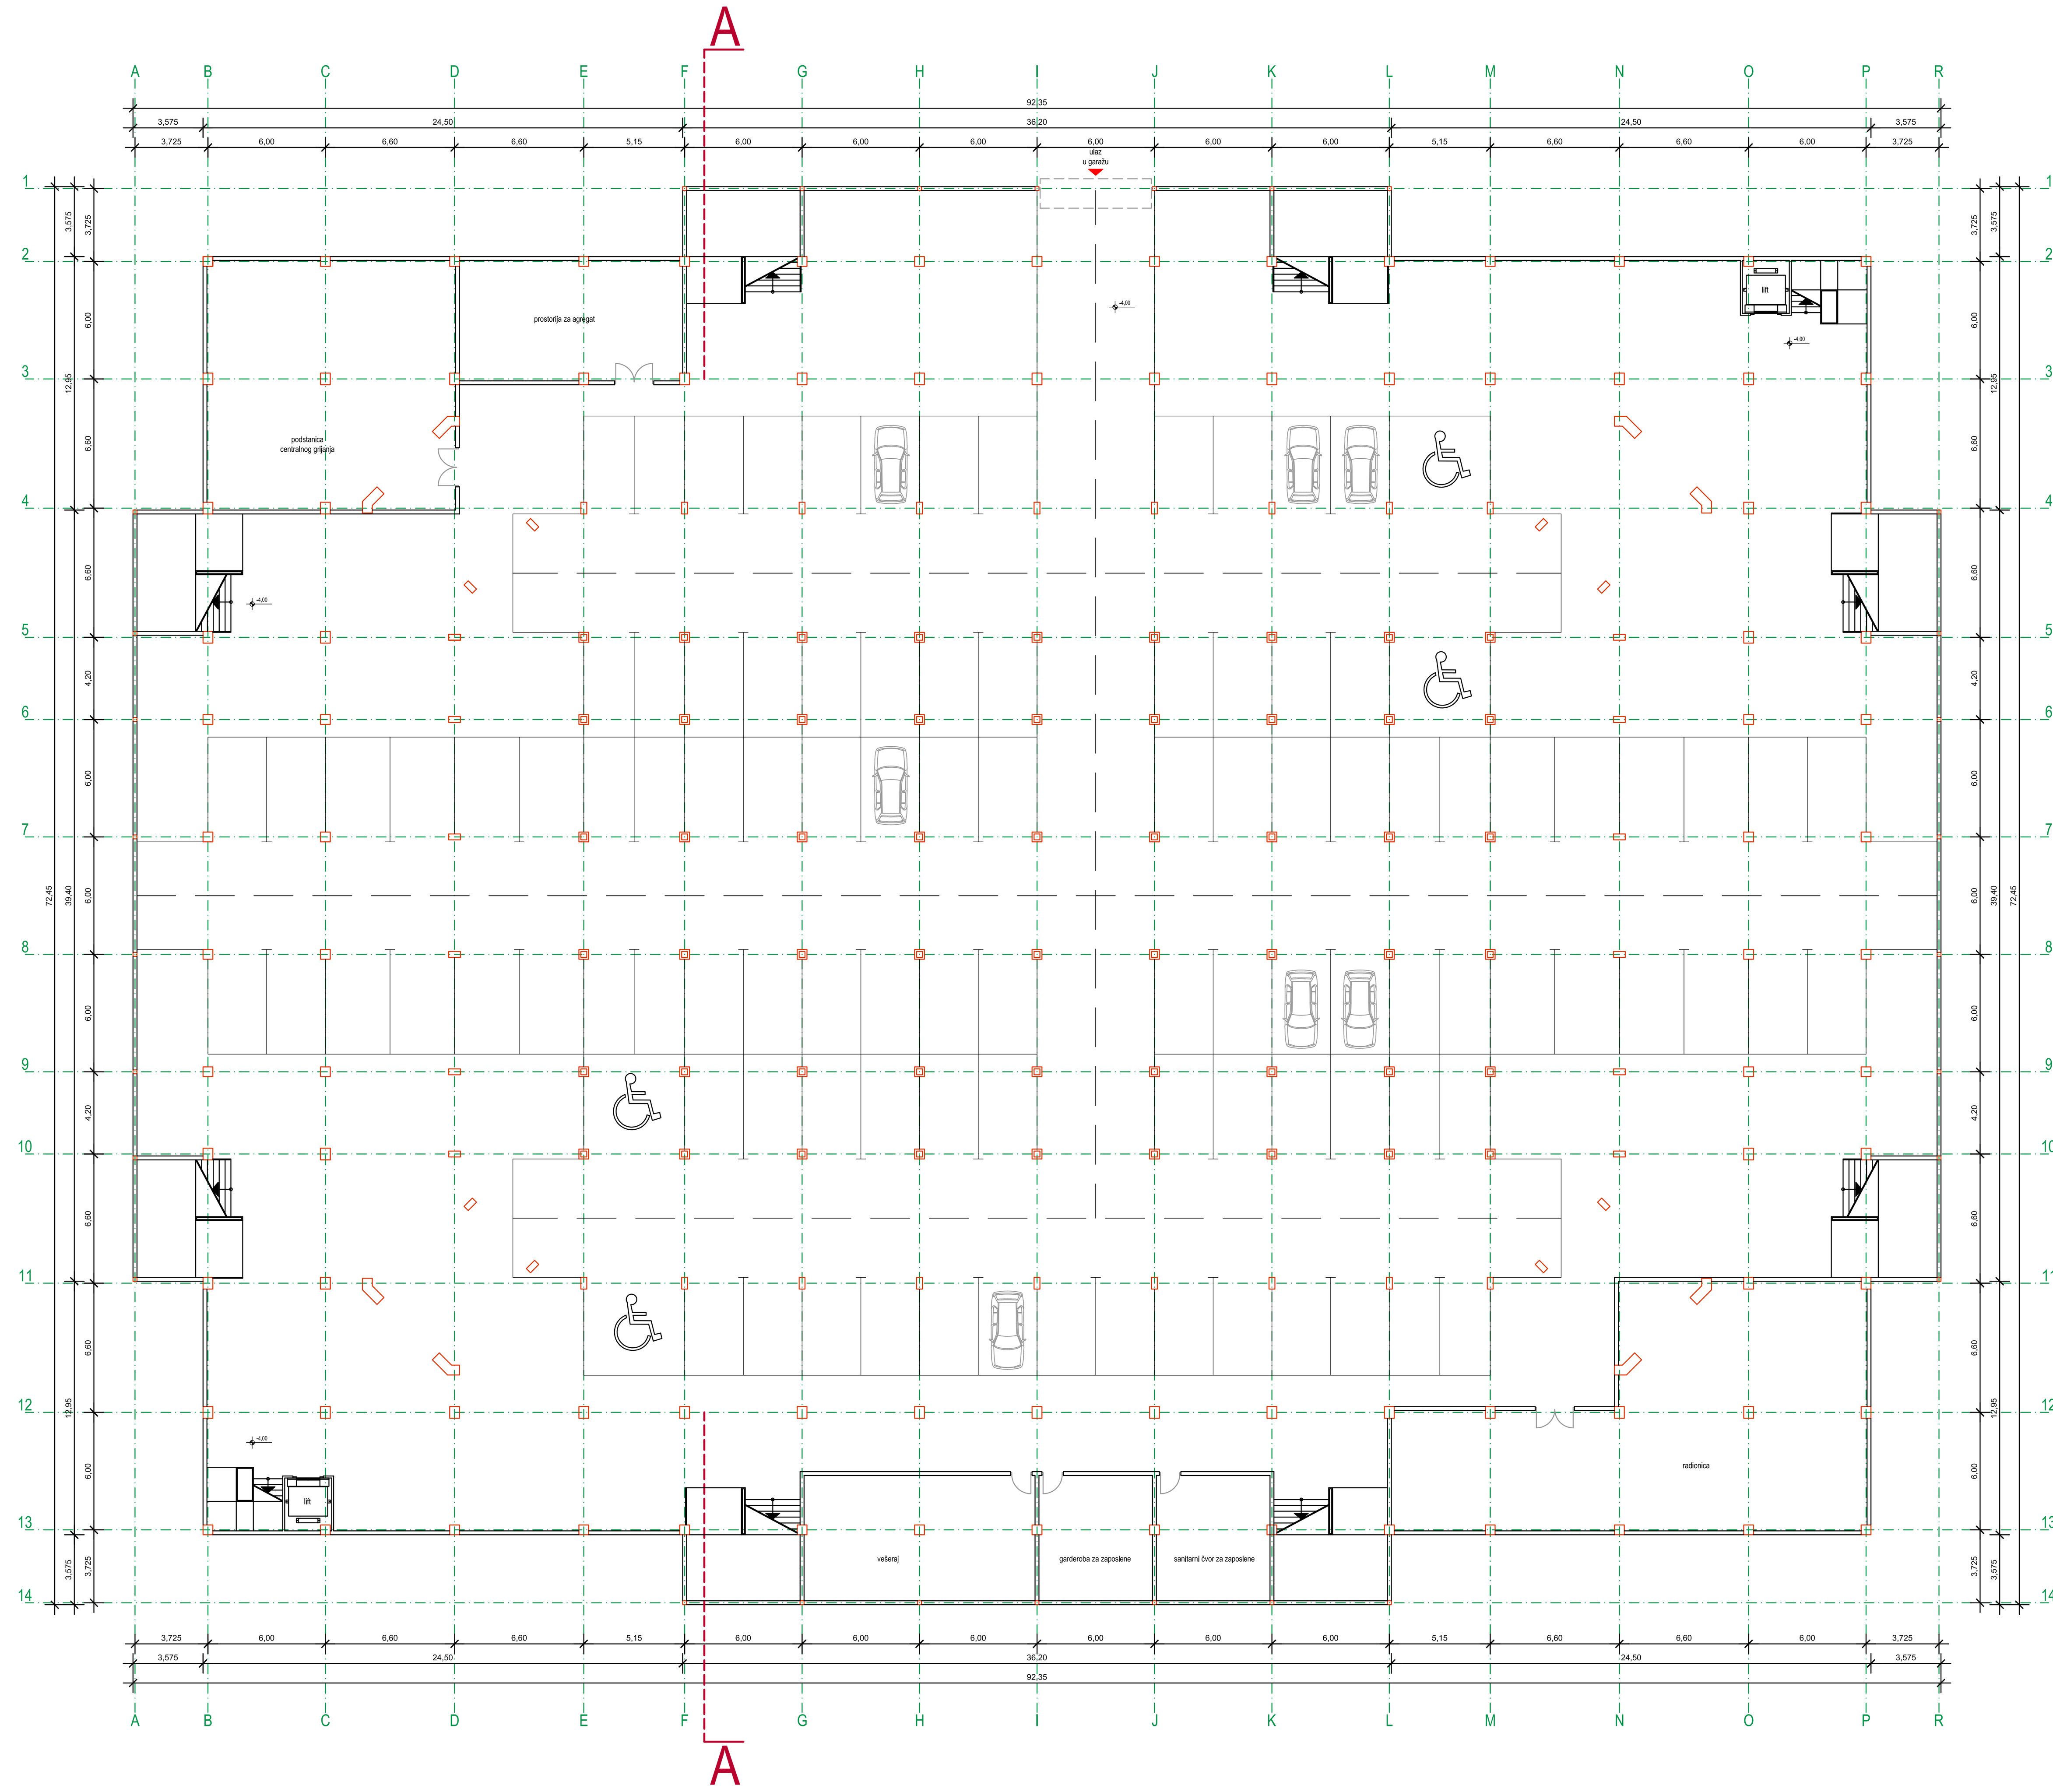


Parking prostor	5102,44 m²
Vertikalne komunikacije	262,60 m²
Prostorija za agregat	69,75 m²
Vešeraj	75,42 m²
Garderoba za zaposlene	37,03 m²
Sanitarni čvor za zaposlene	37,03 m²
Radionica	230,47 m²
PODRUMSKA ETAŽA UKUPNO =	5814,47 m²

URBANISTIČKI PROJEKAT
"SPORTSKO-POSLOVNOG KOMPLEKSA NA UGLU ULICA JUG BOGDANA I CARA DUŠANA" U DOBOJU

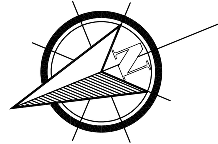

"DOBOJINVEST" DOBOJ

AKCIONARSKO DRUŠTVO ZA ORGANIZOVANJE IZGRADNJE I UREĐENJA NASELJA

Doboj, Ulica Kralja Petra I broj 15, tel: 053/224-122, fax: 053/241-757, e-mail: dobojinvest@teol.net

Radni tim :
Nikoletić Srđan, dipl.inž.arh. - arhitektonsko rješenje
Aćimović Dragana, dipl.inž.arh. - arhitektonsko rješenje
Đurić Zlatko, dipl.inž.građ. - saobraćajno rješenje
Pejić Radenko, građ.teh.
Tovilović Željko, elek.teh.

Direktor :
Đurić Smiljana, dipl.ecc.

Nosilac pripreme plana : OPŠTINA DOBOJ, OPŠTINSKA UPRAVA, ODJELJENJE ZA PROSTORNO UREĐENJE DOBOJ

Nosilac izrade plana : "DOBOJINVEST" AD DOBOJ

Lokacija : DOBOJ

Projekat : IDEJNI

Faza : ARHITEKTURA

Naziv crteža : **OSNOVA PODRUMSKE ETAŽE**

Šifra projekta : 844/09 | Datum : jun 2010. | Razmjera : **1:200** | List broj : **1.**